
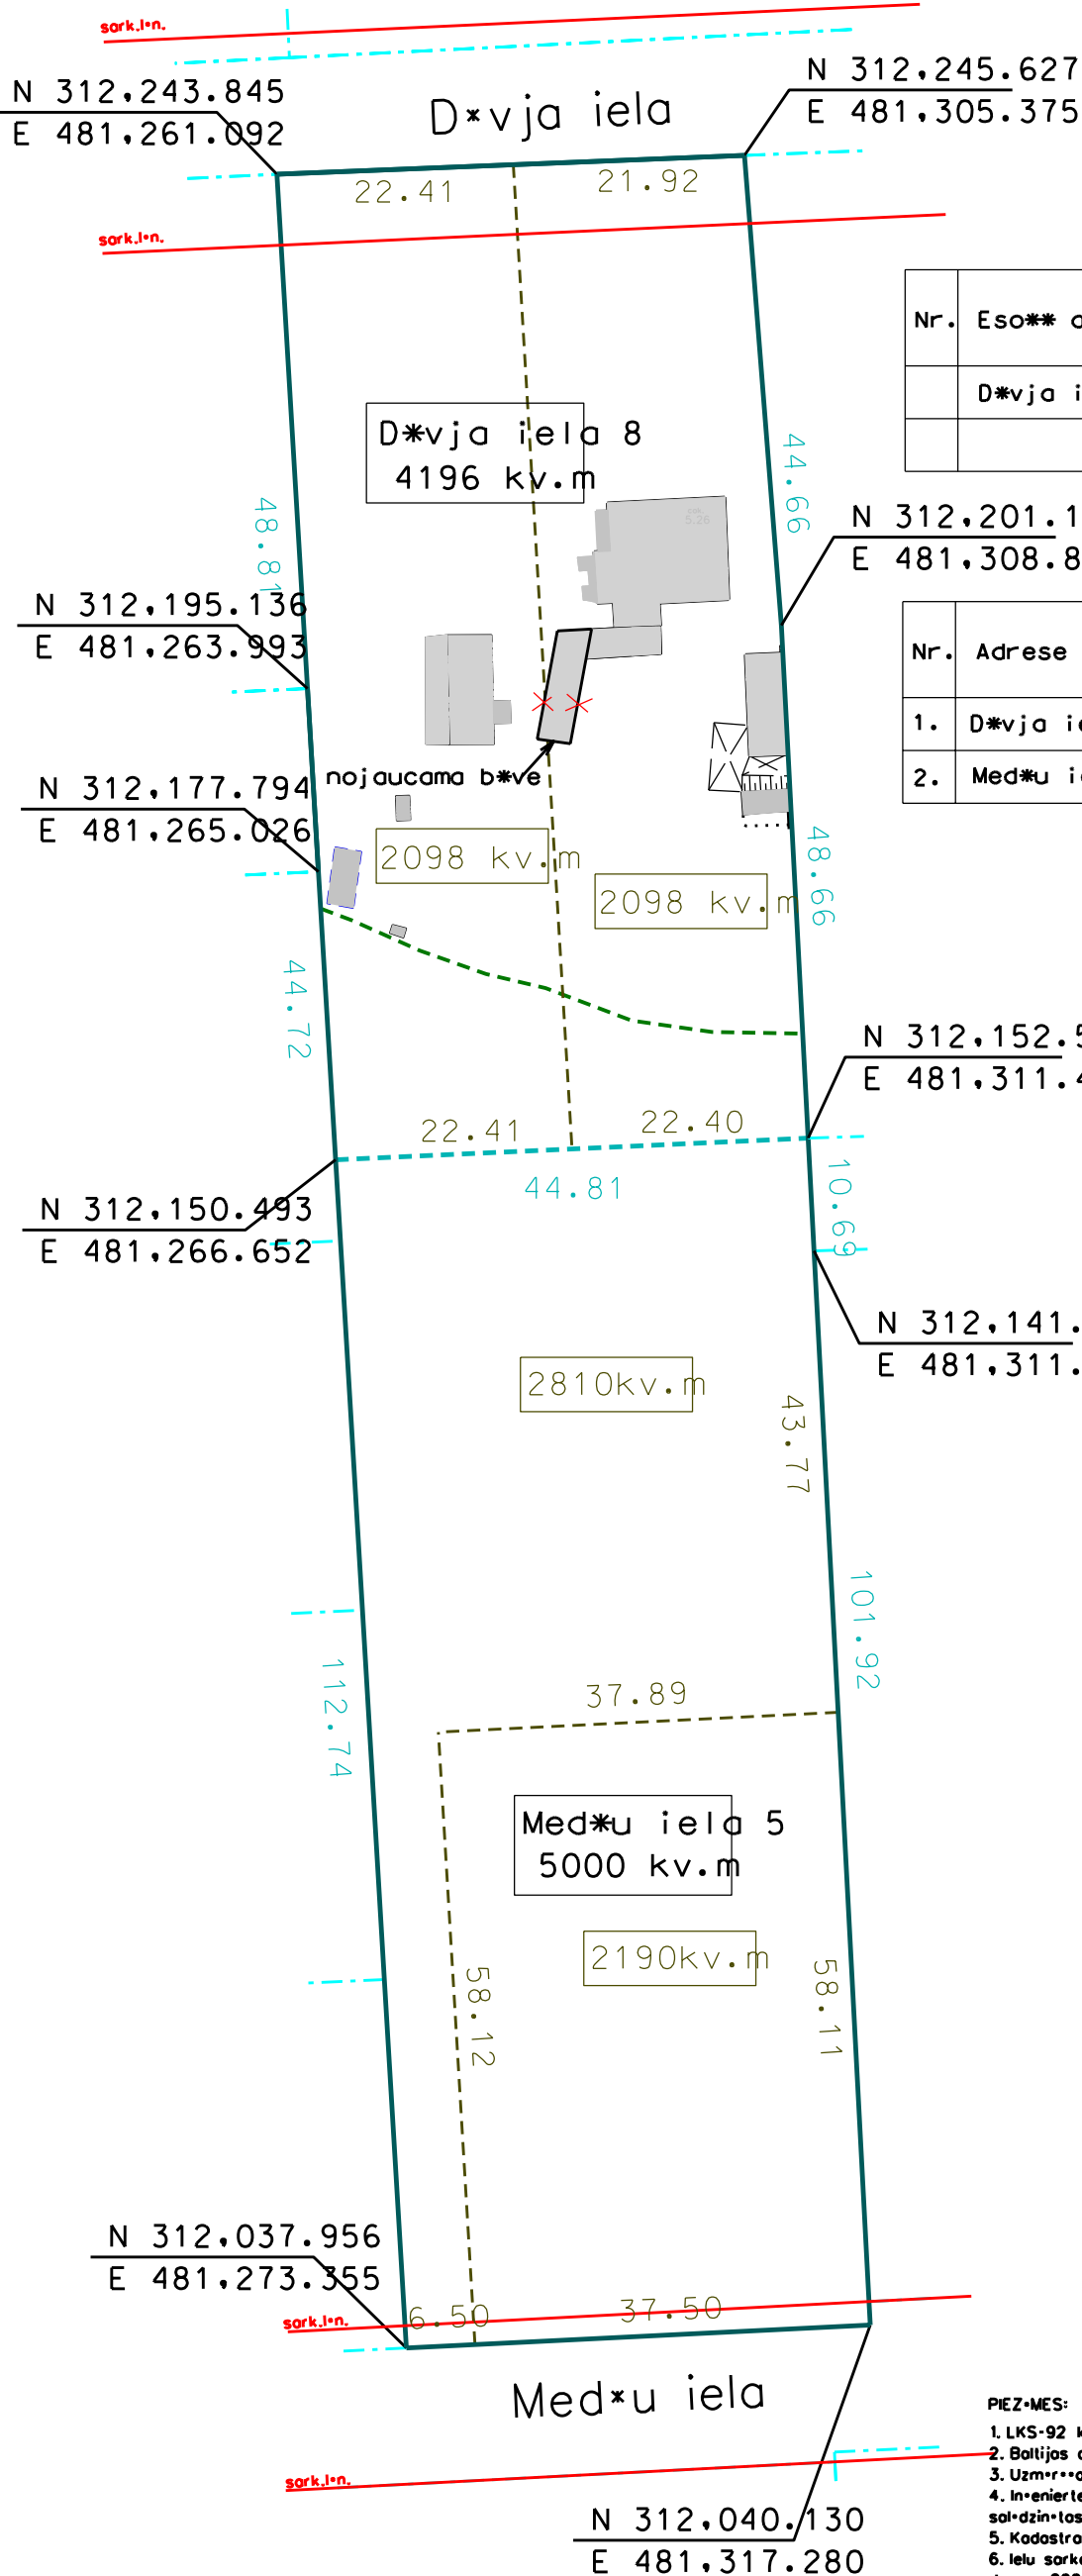


DETALPLĀNOJUMS
zemesgabalam Jūrmalā, Dvija ielā 8
ZEMESGABALA SADALĪJUMA PLĀNS

DETALPLĀNOJUMA TERITORIJAS
IZVIETOJUMS KVARTALĀ

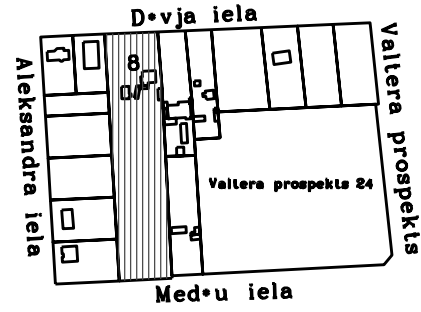

Nr.	Esošā adrese	Plānotā adrese	Kadastra nr.	Zemesgabala platība kv.m	Plānotā zemesgabala platība kv.m
	Dvija iela 8		13000164614	9196	4196
		Medu iela 5			5000

Nr.	Adrese	Zemesgabala platība kv.m	Maksimālā apbūves blīvums	Minimālā brīvā teritorija (%)	Maksimālā apbūves intensitāte (%)	Stāvu skaits	Z/g lietošanas mērķis
1.	Dvija iela 8	4196	11	85	30	2,5	0601
2.	Medu iela 5	5000	11	85	30	2,5	0601

- Esošā zemesgabala robeža
- Ielas sarkanās līnijas
- Meža zemes robeža
- Plānotā zemesgabala sadalījuma robeža
- Zemesgabala iekšējā sadalījuma robeža

2810 kv.m Medu iela 5
5000 kv.m Plānotā zemesgabala adrese un platība

2098 kv.m Zemesgabala iekšējā sadalījuma platība

Aizliegts ar šādiem sadalīt zemesgabalu.
Zemesgabalu funkcionāli var sadalīt ar dzīvokļiem, ievierojot zemesgabala iekšējās lietošanas kārtību.

Sarkanās līnijas detalplānojuma projektā netiek grozītas Sasakašā ar aizsargjoslu likumu esošās aizsargjoslas noteiktas grafiski, plānotās grafiski nosakāmas izstrādājot izpildshēmas

Zemesgabals saskašā ar Jūrmalas pilsētas Teritorijas plānojumu un Jūrmalas pilsētas teritorijas izmantošanas un Apbūves noteikumiem atrodas "Priekšu parka" rajonā ar apbūvi

Zemgrāmatā reģistrāta zemes vienība zemesgabala kadastra Nr. 1300 016 4614 zemesgabala platība 9196 kv.m

- PIEZĪMĒS:
1. LKS-92 koordinātu sistēma.
 2. Baltijas augstumu sistēma.
 3. Uzņemšana veikta 2006. gada maijā.
 4. Inženier tehniskās komunikācijas došā jāpsekotos dabā un salīdzinātas apkārtējo došā organizācijās.
 5. Kadastra informācija atbilst VZD kadastra kartei.
 6. Ielu sarkanās līnijas noteiktas atbilstoši Jūrmalas pilsētas domes 2001. gada 8. martā pieņemtajiem saistošajiem noteikumiem Nr. 3

IZMĀIŠAS		PARAKSTS
Pasūtītājs: TATJANA MUHINA		
DETALPLĀNOJUMS ZEMESGABALAM JŪRMALĀ, DĻVJA IELĀ 8		DP
ZEMESGABALA SADALĪJUMA PLĀNS		1:700
PROJEKTA VADĪR. ANSULE		Lapa 3
ARHITEKTS I.RĪTS		Lapas
		2008. gads